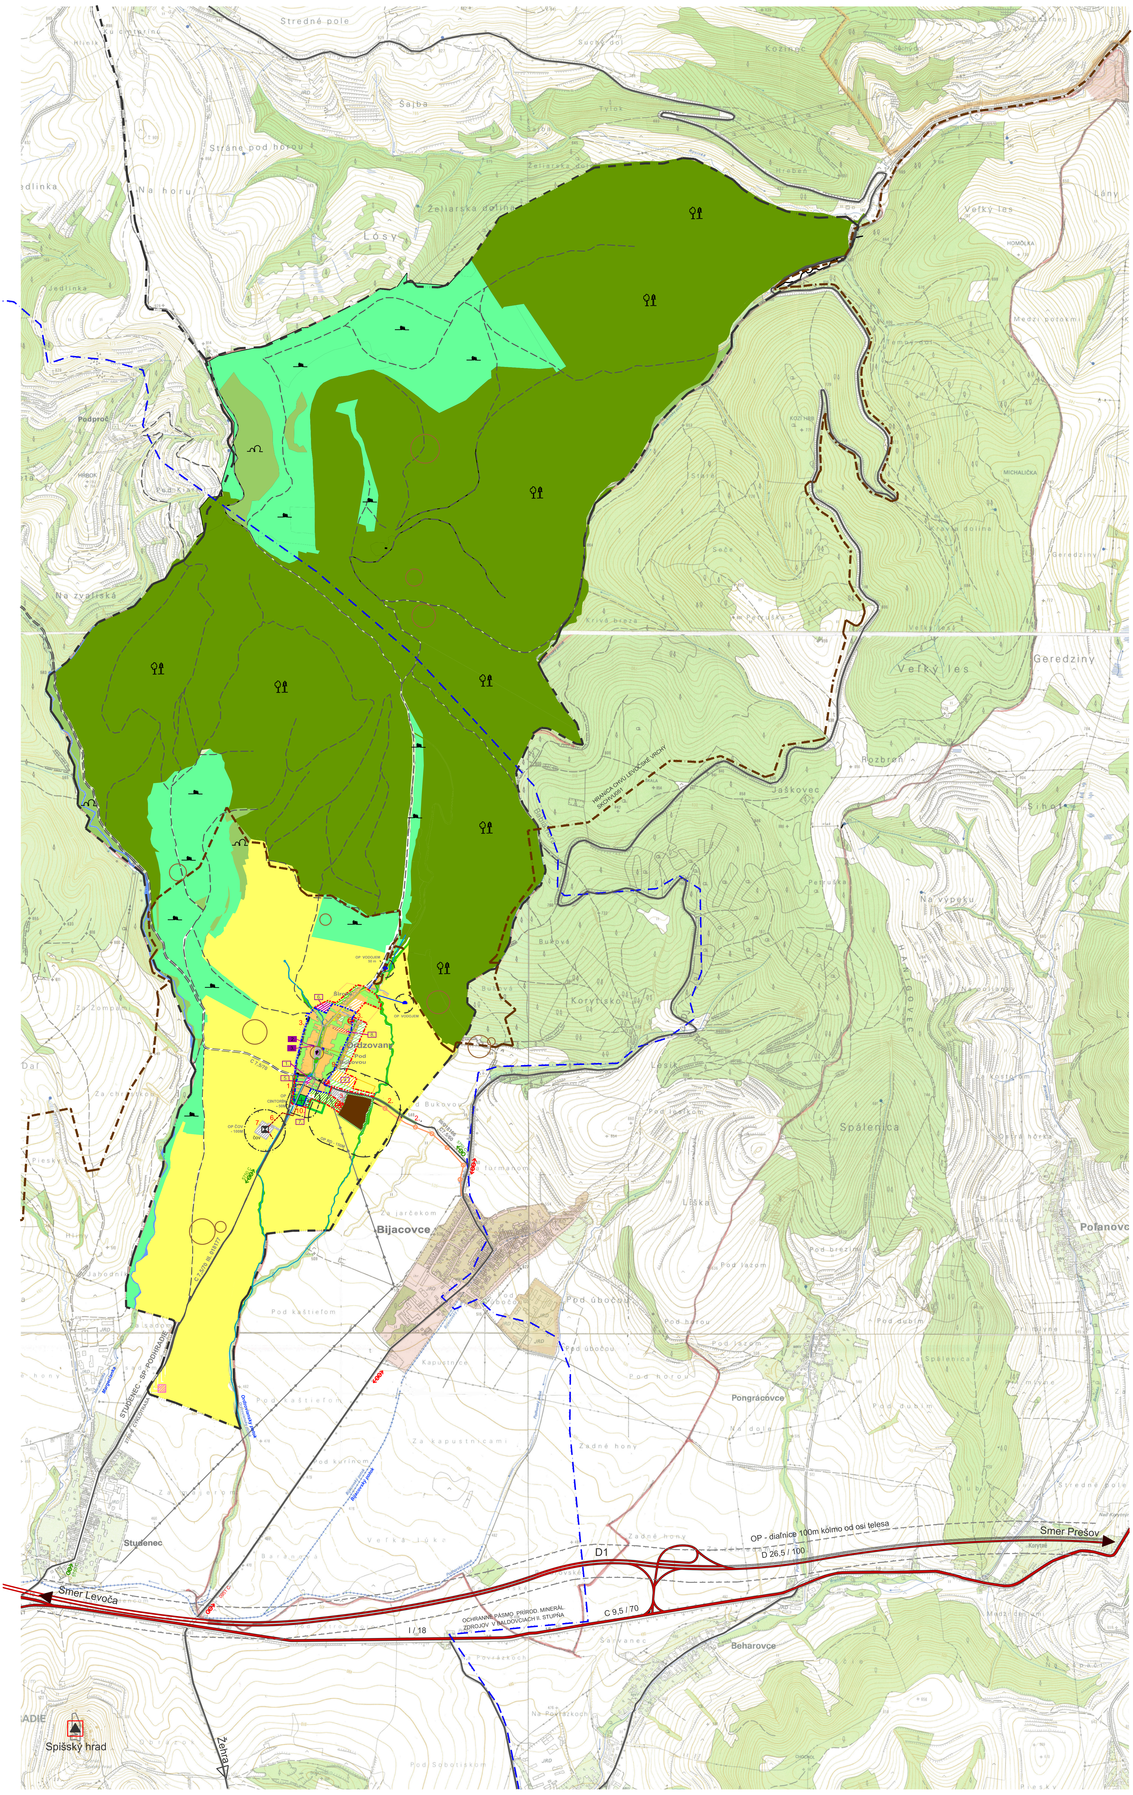

LEGENDA :

FUNKČNÉ ČLENENIE ÚZEMIA :

stav	návrh	výhľad	
			HRANICA KATASTRÁLNEHO ÚZEMIA OBCE
			HRANICA ZASTAVANÉHO ÚZEMIA K 1.1.1990
			NAVRHOVANÁ HRANICA ZASTAVANÉHO ÚZEMIA
			OCHRANNÉ PÁSMA VŠETKÝCH DRUHOV
			OBYTNÉ PLOCHY RODINNÝCH DOMOV
			PLOCHY OBČIANSKEJ VYBAVENOSTI
			ŠPORTOVÉ PLOCHY
			HOSPODÁRSKY DVOR ROĽNÍCKEHO DRUŽSTVA
			REKREAČNÉ PLOCHY
			PLOCHA CINTORÍNA
			PLOCHY VÝROBY A TECHNICKEJ INFRAŠTRUKTÚRY
			CHODNÍKY A PEŠIE PREPOJENIA
			LESNÉ A POĽNÉ KOMUNIKÁCIE
			PLOCHY MIESTNYCH KOMUNIKÁCIÍ
			PLOCHY CIEST III. TRIEDY
			DIAĽNICA D1
			PLOCHY CIEST I.TRIEDY
			CYKLOTRASY
			VODNÉ PLOCHY
			PLOCHY SPRIEVODNEJ A OCHRANNEJ ZELENE
			VODOJEM
			HLAVNÝ KANALIZAČNÝ ZBERAČ
			OCHRANNÉ PÁSMO PRÍRODNÝCH MINERÁLNYCH ZDROJOV V BALDOVCOCH II. STUPŇA
			ČISTIČKA ODPADOVÝCH VÔD
			STREDNOTLAKÝ PLYNOVOD PRÍVODNÉ POTRUBIE
			ELEKTRICKÉ VEDENIE VYSOKÉHO NAPÄTIA
			TRANSFORMAČNÉ STANICE
			PLOCHY LÚK A TRVALÝCH TRÁVNYCH PORASTOV
			PLOCHY SPRIEVODNEJ A OCHRANNEJ ZELENE
			PLOCHY POĽNOHOSPODÁRSKEJ PÔDY
			PLOCHY LESOV
			NELESNÁ VEGETÁCIA
			SKLÁDKA ODPADU, EVIDOVANÁ PREKRYTÁ
			ARCHEOLOGICKÉ LOKALITY

CHRÁNENÉ VTÁČIE ÚZEMIA:

			CHVÚ ĽEVOČSKÉ VRCHY SKCHVU051

OBČIANSKA VYBAVENOSŤ :

stav	návrh	
	1.	OBECNÝ ÚRAD
	2.	KULTÚRNY DOM
	3.	MATERSKÁ ŠKOLA
	4.	ŠPORTOVÉ IHRISKO
	5.	POŽIARNA ZBROJNICA
	6.	PENZIÓN
	7.	DOM SMÚTKU
	8.	DETSKÉ IHRISKO

VEREJNOPROSPEŠNÉ STAVBY :

1. PRELOŽKA CESTY III. TRIEDY III./018177 SPÁJAJÚCEJ ÚDOLIA TORYSY A HORNÁDU MIMO ZASTAVANÉHO ÚZEMIA OBCE (výkres č. 4)
2. ÚPRAVA CESTY SPAJAJÚCEJ ORDZOVANY S BIJACOVCAMI NA PARAMETRE CESTY III. TRIEDY
3. DOSTAVBA SIETE OBSLUŽNÝCH A PRÍSTUPOVÝCH KOMUNIKÁCIÍ A PARKOVÍSK
4. DOSTAVBA SIETE VEREJNÝCH PEŠÍCH KOMUNIKÁCIÍ
5. DOSTAVBY ZÁSOBOVACÍCH A PRÍVODNÝCH VODOVODNÝCH POTRUBÍ A VODOJEMU
6. STAVBY HLAVNÝCH ZBERAČOV KANALIZAČNEJ SIETE A NADVÄZUJÚCICH ULIČNÝCH STOK
7. STAVBA ČISTIARNE ODPADOVÝCH VÔD
8. DOSTAVBA STL ROZVODOV PLYNU
9. DOSTAVBA 1kV ELEKTRICKÝCH VEDENÍ
10. STAVBA CINTORÍNA A DOMU SMÚTKU

ÚZEMNÝ PLÁN OBCE ORDZOVANY SCHVÁLENÝ OBECNÝM ZASTUPITEĽSTVOM V ORDZOVANOCH
UZNESENÍM č. :
VZN č. :
DŇA : STAROSTA OBCE : ANDREA MLYNARČÍKOVÁ

ATELIÉR ARCHITEKTÚRY
Projektová kancelária pre urbanizmus, architektúru a dizajn
Zoborská 23, Košice 04001

dátum 25.máj 2015

Názov dokumentácie	ÚZEMNÝ PLÁN OBCE ORDZOVANY	ÚPN-O
Názov výkresu	KOMPLEXNÝ VÝKRES PRIESTOROVÉHO USPORIADANIA A FUNKČNÉHO VYUŽITIA ÚZEMIA S VYZNAČENOU ČASŤOU RIEŠENIA A VEREJNOPROSPEŠNÝMI STAVBAMI	mierka 1:10000
Hlavný riešiteľ Ing.arch. Stanislav Mráz	Zodpovední riešitelia: Ing.arch. S. Mráz, Ing.arch. K. Kristiánová, Ing. M. Ramazetterová, Ing. S. Haltmanová, Ing. T. Taragel', Ing. J. Staroň	2a číslo výkresu
	Poeitaeová grafika: Ing.arch. D. Chobor Ing.arch. M. Novák	