

ORDZOVANY



ÚZEMNÝ PLÁN OBCE

LEGENDA :

VYMEDZENIE ÚZEMIA :

stav	návrh	výhled

HRANICA KATASTRÁLNEHO ÚZEMIA
 HRANICA ZASTAVANÉHO ÚZEMIA K 1.1.1990
 NAVRHOVANÁ HRANICA ZASTAVANÉHO ÚZEMIA
 OCHRANNÉ PÁSMA VŠETKYCH DRUHOV
 CENTRUM OBCE


ZÁSBOVAVIE PLYNOM :

stav	návrh	výhled

STREDNOTLAKÝ PLYNOVOD
 DOSTAVBA STL ROZVODOV PLYNU


VEREJNOPROSPESNÉ STAVBY:

8. DOSTAVBA STL ROZVODOV PLYNU

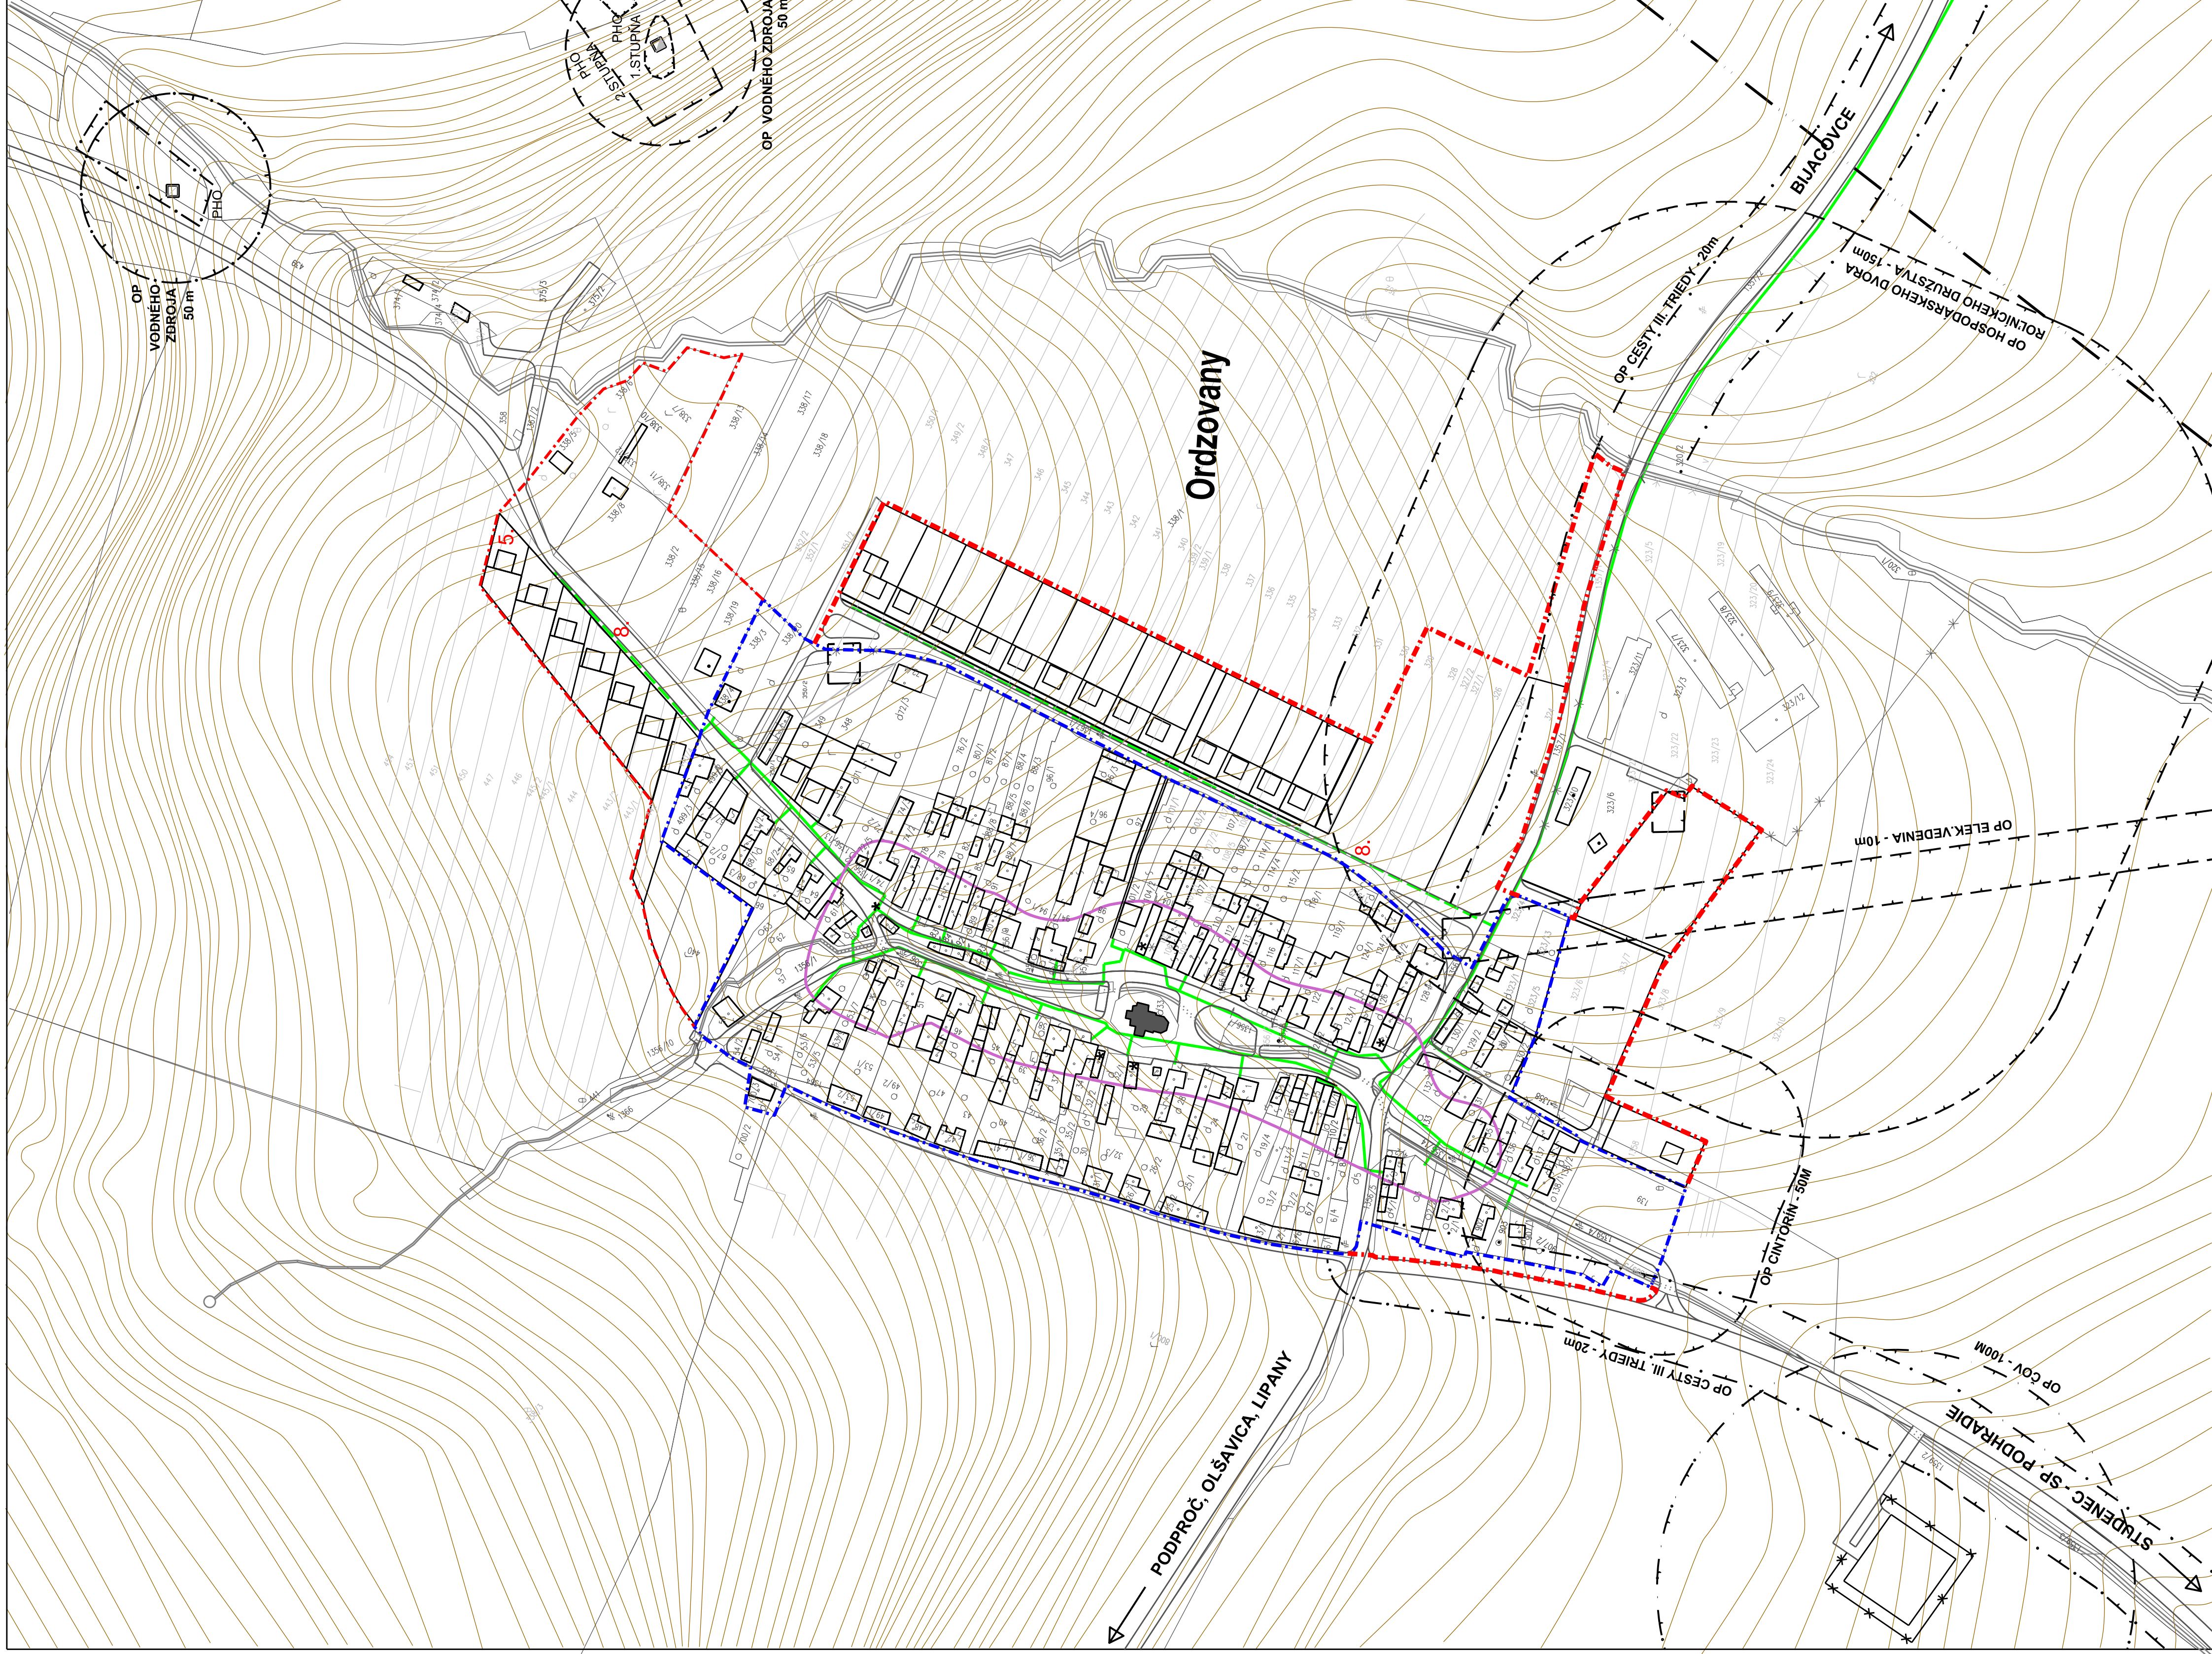

ÚZEMNÝ PLÁN OBCE ORDZOVANY SCHVÁLENÝ OBCENÝM ZÁSTUPITELSTVOM V ORDZOVANOCH
 UZNESENÍM Č. :
 VZN Č. :
 DŇA :

STAROSTA OBCE : ANDREA MLYNÁRČIKOVÁ

 

ARCHITEKTURA Projektová kancelária pre urbanizmus, architektúru a dizajn Zoborská 23, Košice 04001	dátum 25.máj 2015
	ÚPN-O mierka 1:2000
ÚZEMNÝ PLÁN OBCE ORDZOVANY	číslo 7 výkresu
Názov dokumentácie Názov výkresu Hlavný riešiteľ Ing.arch. Stanislav Mráz	Zodpovední riešitelia: Ing.arch. S. Mráz Ing.arch. K. Kristiánová Ing. M. Ramazetterová Ing. J. Staron
ZÁSBOVAVIE PLYNOM	Počítačová grafika: Ing.arch. D. Chobor, Ing.arch. M. Novák