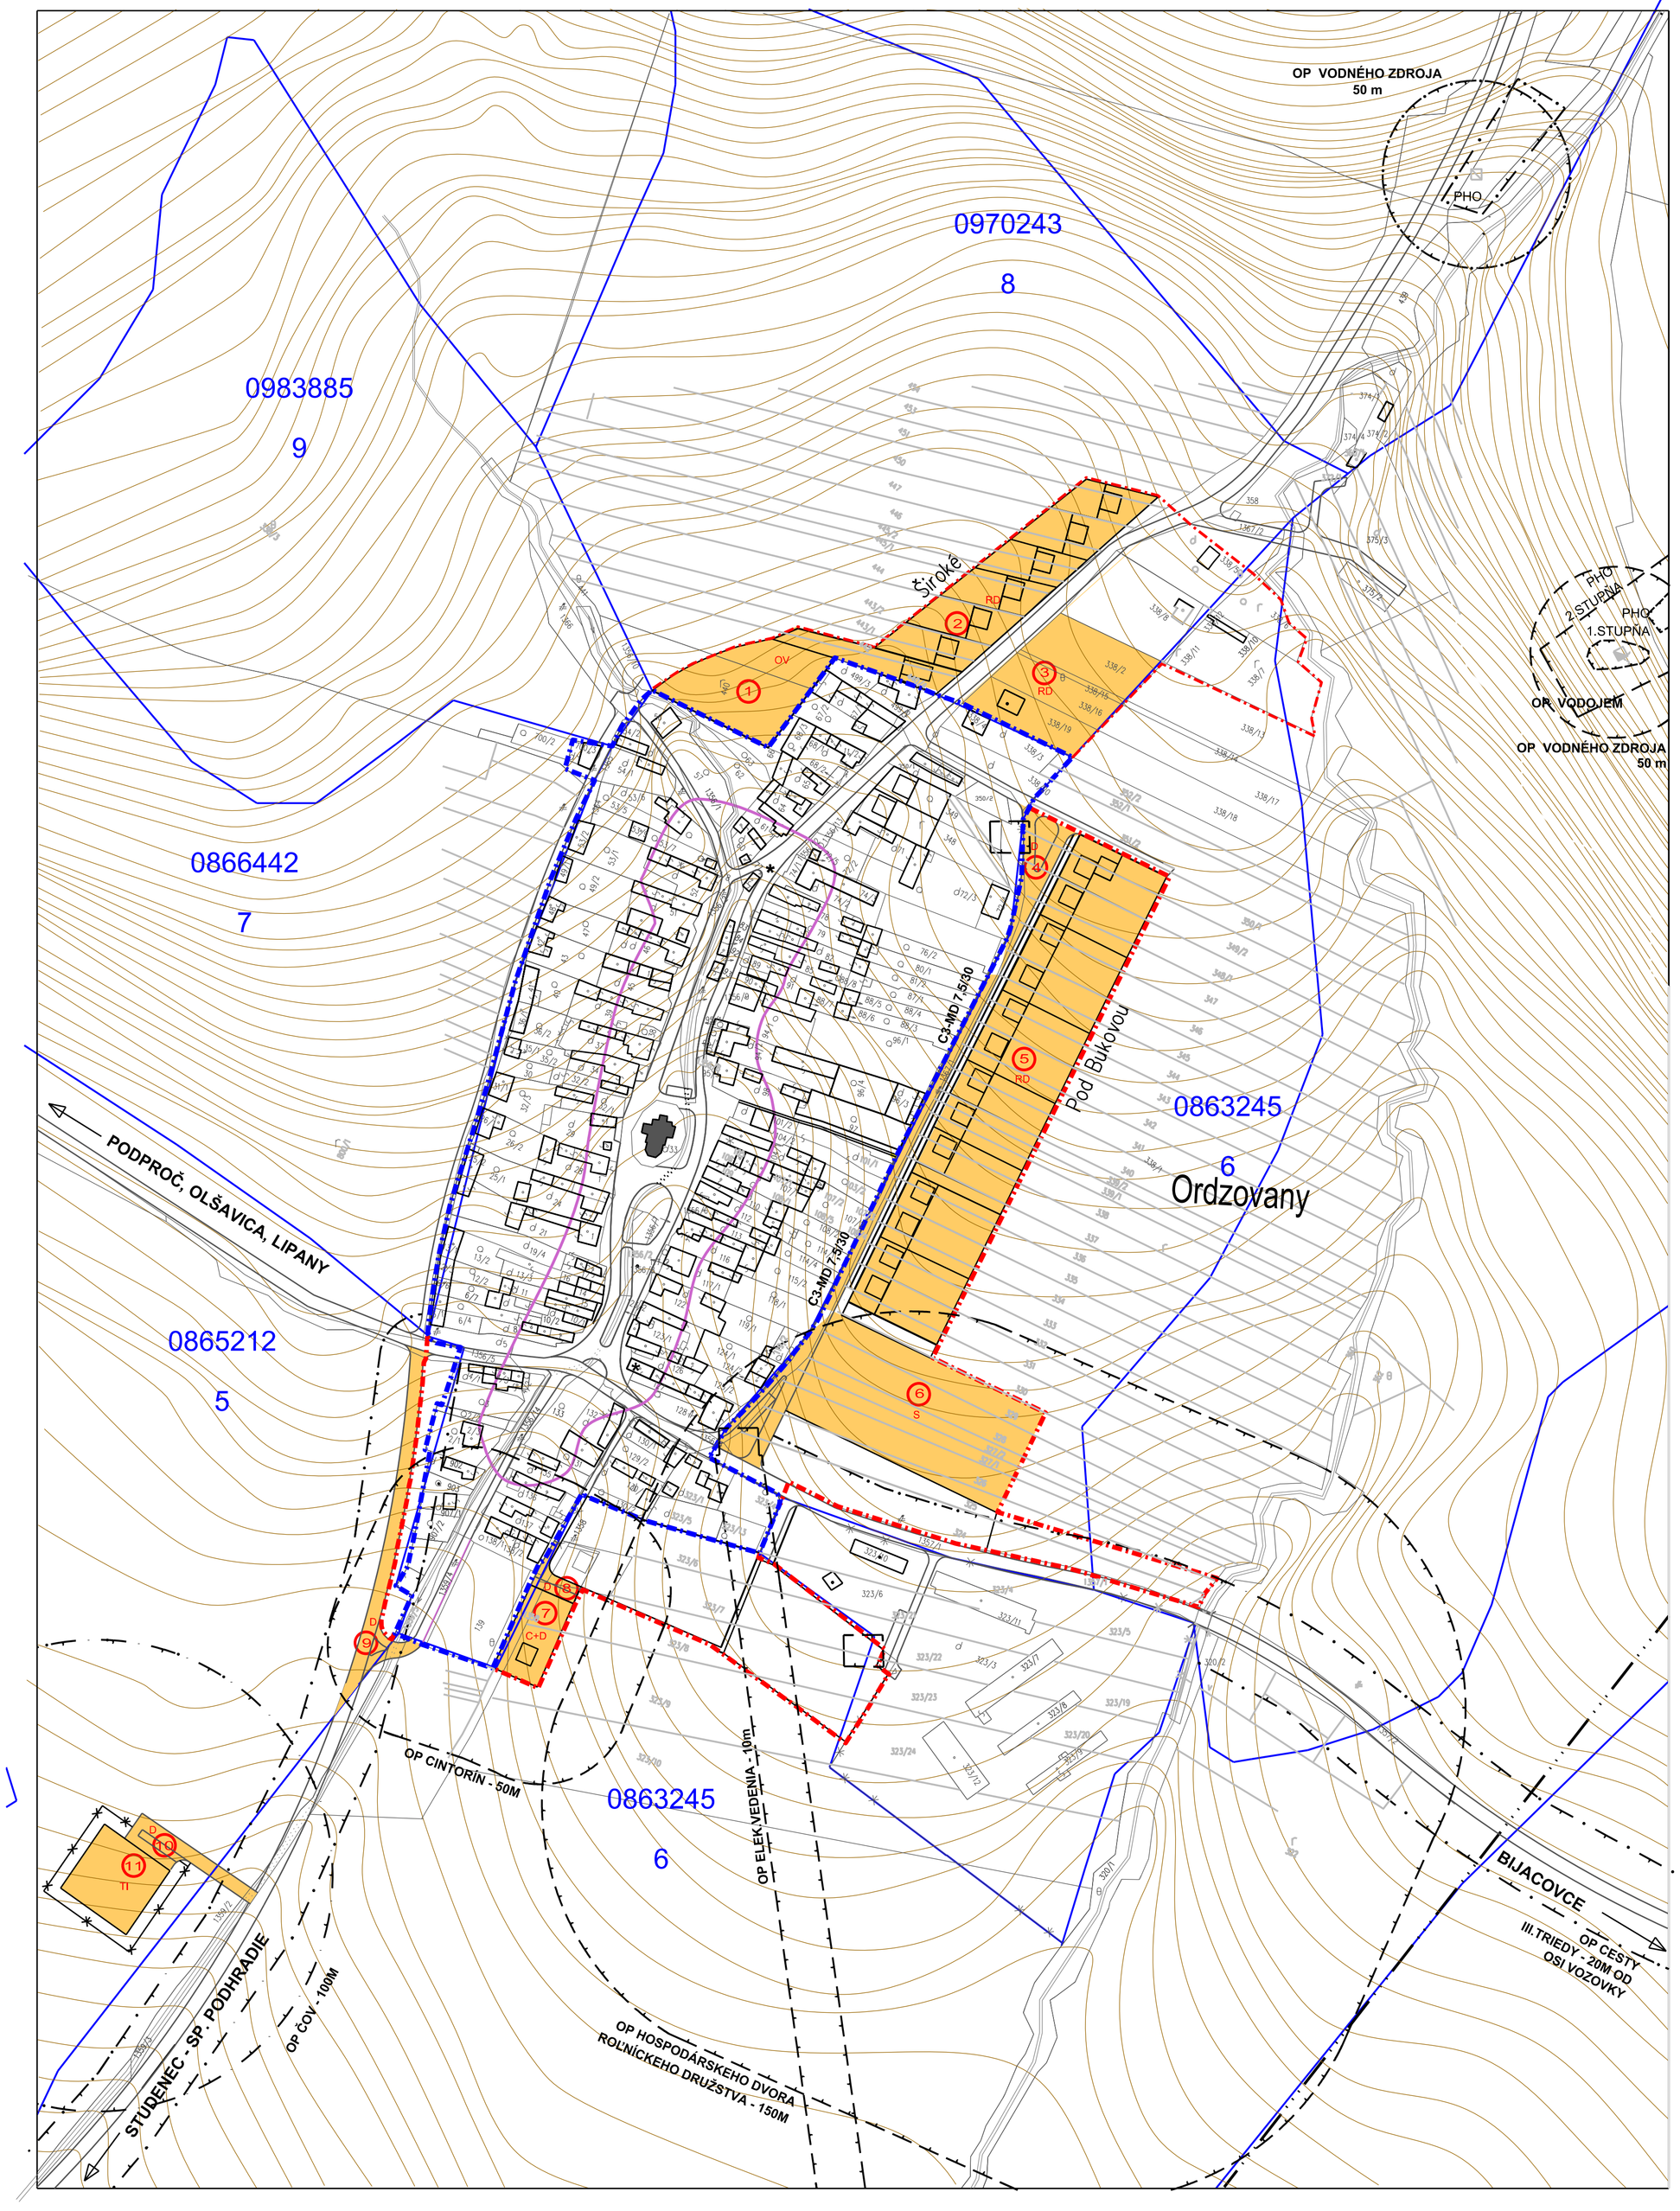

ORDZOVANY

ÚZEMNÝ PLÁN OBCE

LEGENDA :

stav	návrh	
		HRANICA KATASTRA
		HRANICA ZASTAVANÉHO ÚZEMIA K 1.1.1990
		NAVRHOVANÁ HRANICA ZASTAVANÉHO ÚZEMIA
		HRANICA BPEJ
0983885		KÓD BPEJ
9		SKUPINA BPEJ
		ORNÁ PÔDA
		LOKALITA NAVRHOVANÁ NA VYŇATIE
	③	ČÍSLO LOKALITY
	RD	RODINNÉ DOMY
	OV	OBČIANSKA VYBAVENOSŤ
	D	DOPRAVA
	C	CINTORÍN
	S	ŠPORT
	TI	TECHNICKÁ INFRAŠTRUKTÚRA
		CENTRUM OBCE

ÚZEMNÝ PLÁN OBCE ORDZOVANY SCHVÁLENÝ OBECNÝM ZASTUPITEĽSTVOM V ORDZOVANOCH
UZNESENÍM č. :
VZN č. :
DŇA : STAROSTA OBCE : ANDREA MLYNARČÍKOVÁ

ATELIÉR ARCHITEKTÚRY	Projektová kancelária pre urbanizmus, architektúru a dizajn Zoborská 23, Košice 04001		dátum 25.máj 2015
Názov dokumentácie	**ÚZEMNÝ PLÁN OBCE ORDZOVANY**		ÚPN-O
Názov výkresu	VYHODNOTENIE ODŇATIA POĽNOHOSP. PODY A LESNEJ PODY ZPPF A LPF		mierka 1:2000
Hlavný riešiteľ Ing.arch. Stanislav Mráz	Zodpovední riešitelia: Ing.arch. S. Mráz, Ing. S. Haltmanová, Ing.arch. K. Kristiánová, Ing. T. Tarageľ, Ing. M. Ramazetterová, Ing. J. Staroň Počítačová grafika: Ing.arch. D. Chobor, Ing.arch. M. Novák		9 číslo výkresu